


E.T.A.P. Campana de Oropesa

RED DE ABASTECIMIENTO

	CONDUCCIÓN FC 350
	CONDUCCIÓN
	POLIETILENO Ø63
	FIBROCEMENTO Ø63
	DEPÓSITO
	CAPTACIÓN
	VÁLVULA DE CORTE
	BOCA DE RIEGO
	HIDRANTE

AMPLIACIÓN PROPUESTA

	CONDUCCIÓN PROPUESTA
	ENTRONQUE CON RED EXISTENTE

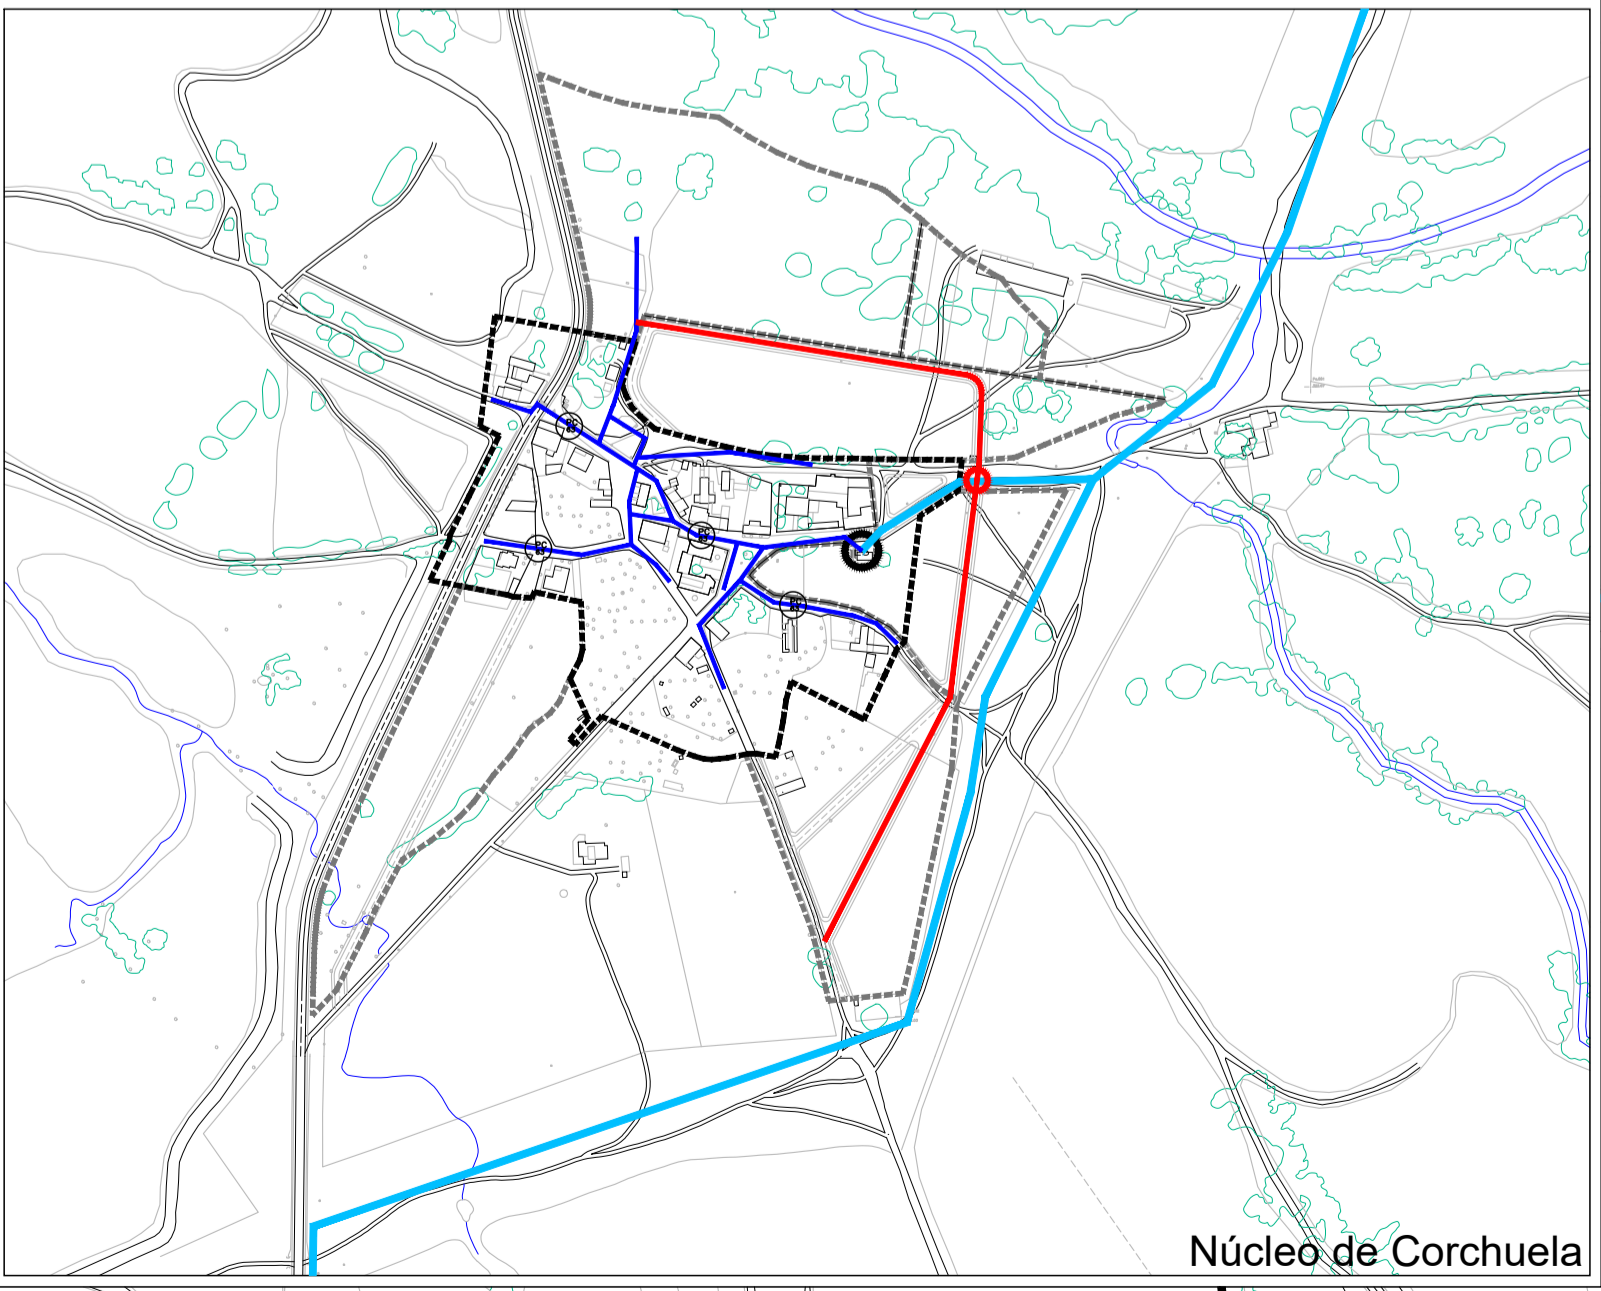

Oropesa y Corchuela

OD **04**

Plan de Ordenación Municipal

Ayuntamiento de Oropesa y Corchuela
 Ordenación Detallada
 Esquema Red de Abastecimiento
 Fecha: _____ Escala: _____ Hoja: _____
 Agnacio Alvarez Ahedo Abril 2018 E: 1/5.000 1 de 1